


Ansicht Westen




Ansicht Osten



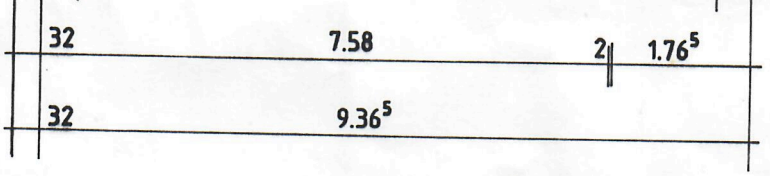

lorden

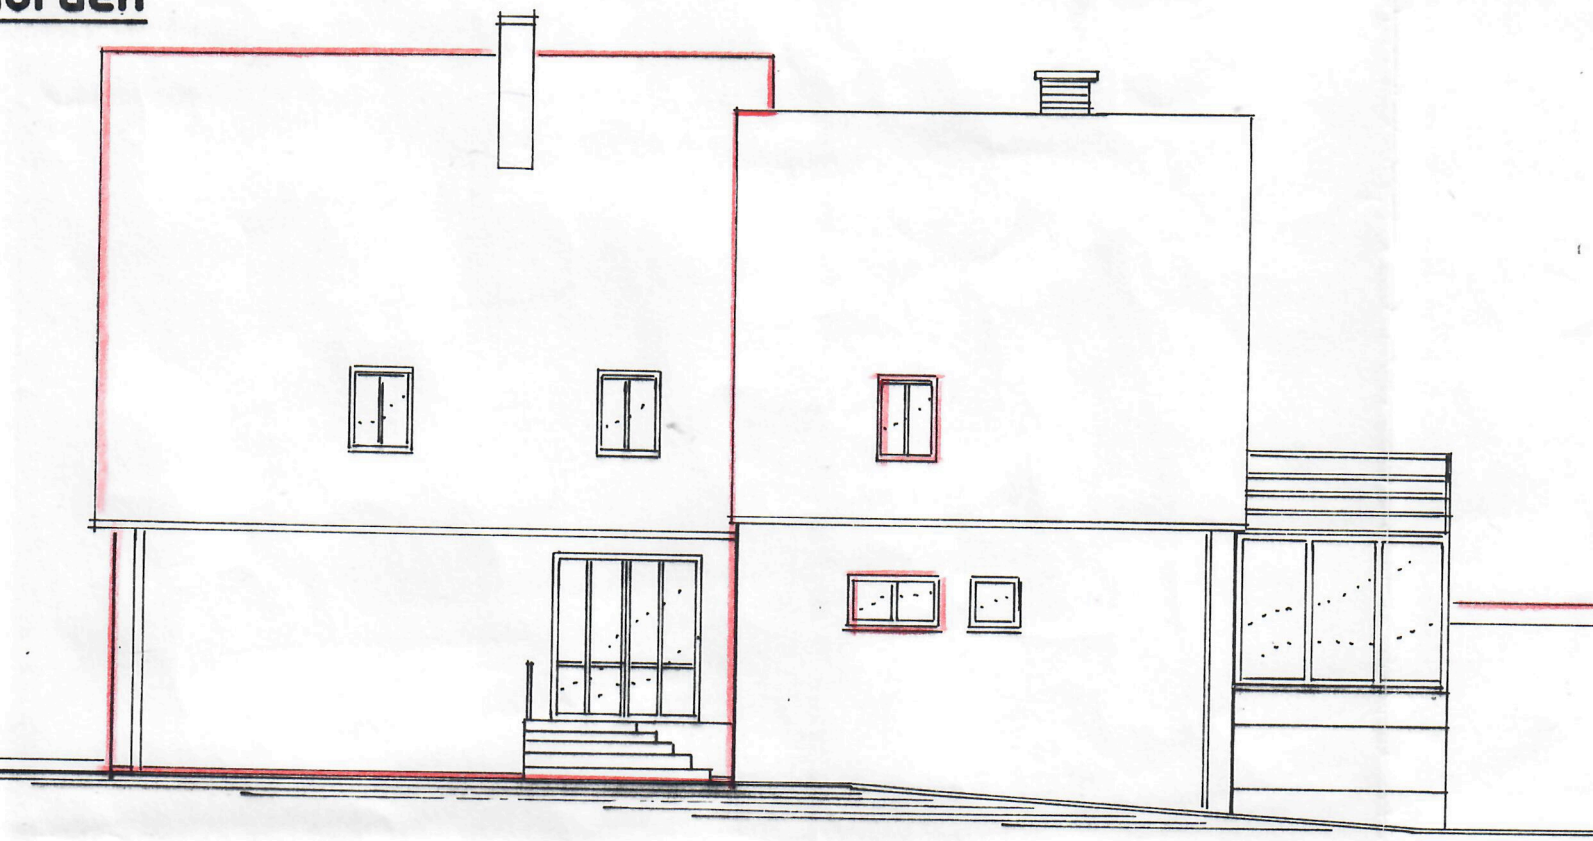


Neubau | Bestand

üden




Bestand | Neubau


Erdgeschoss

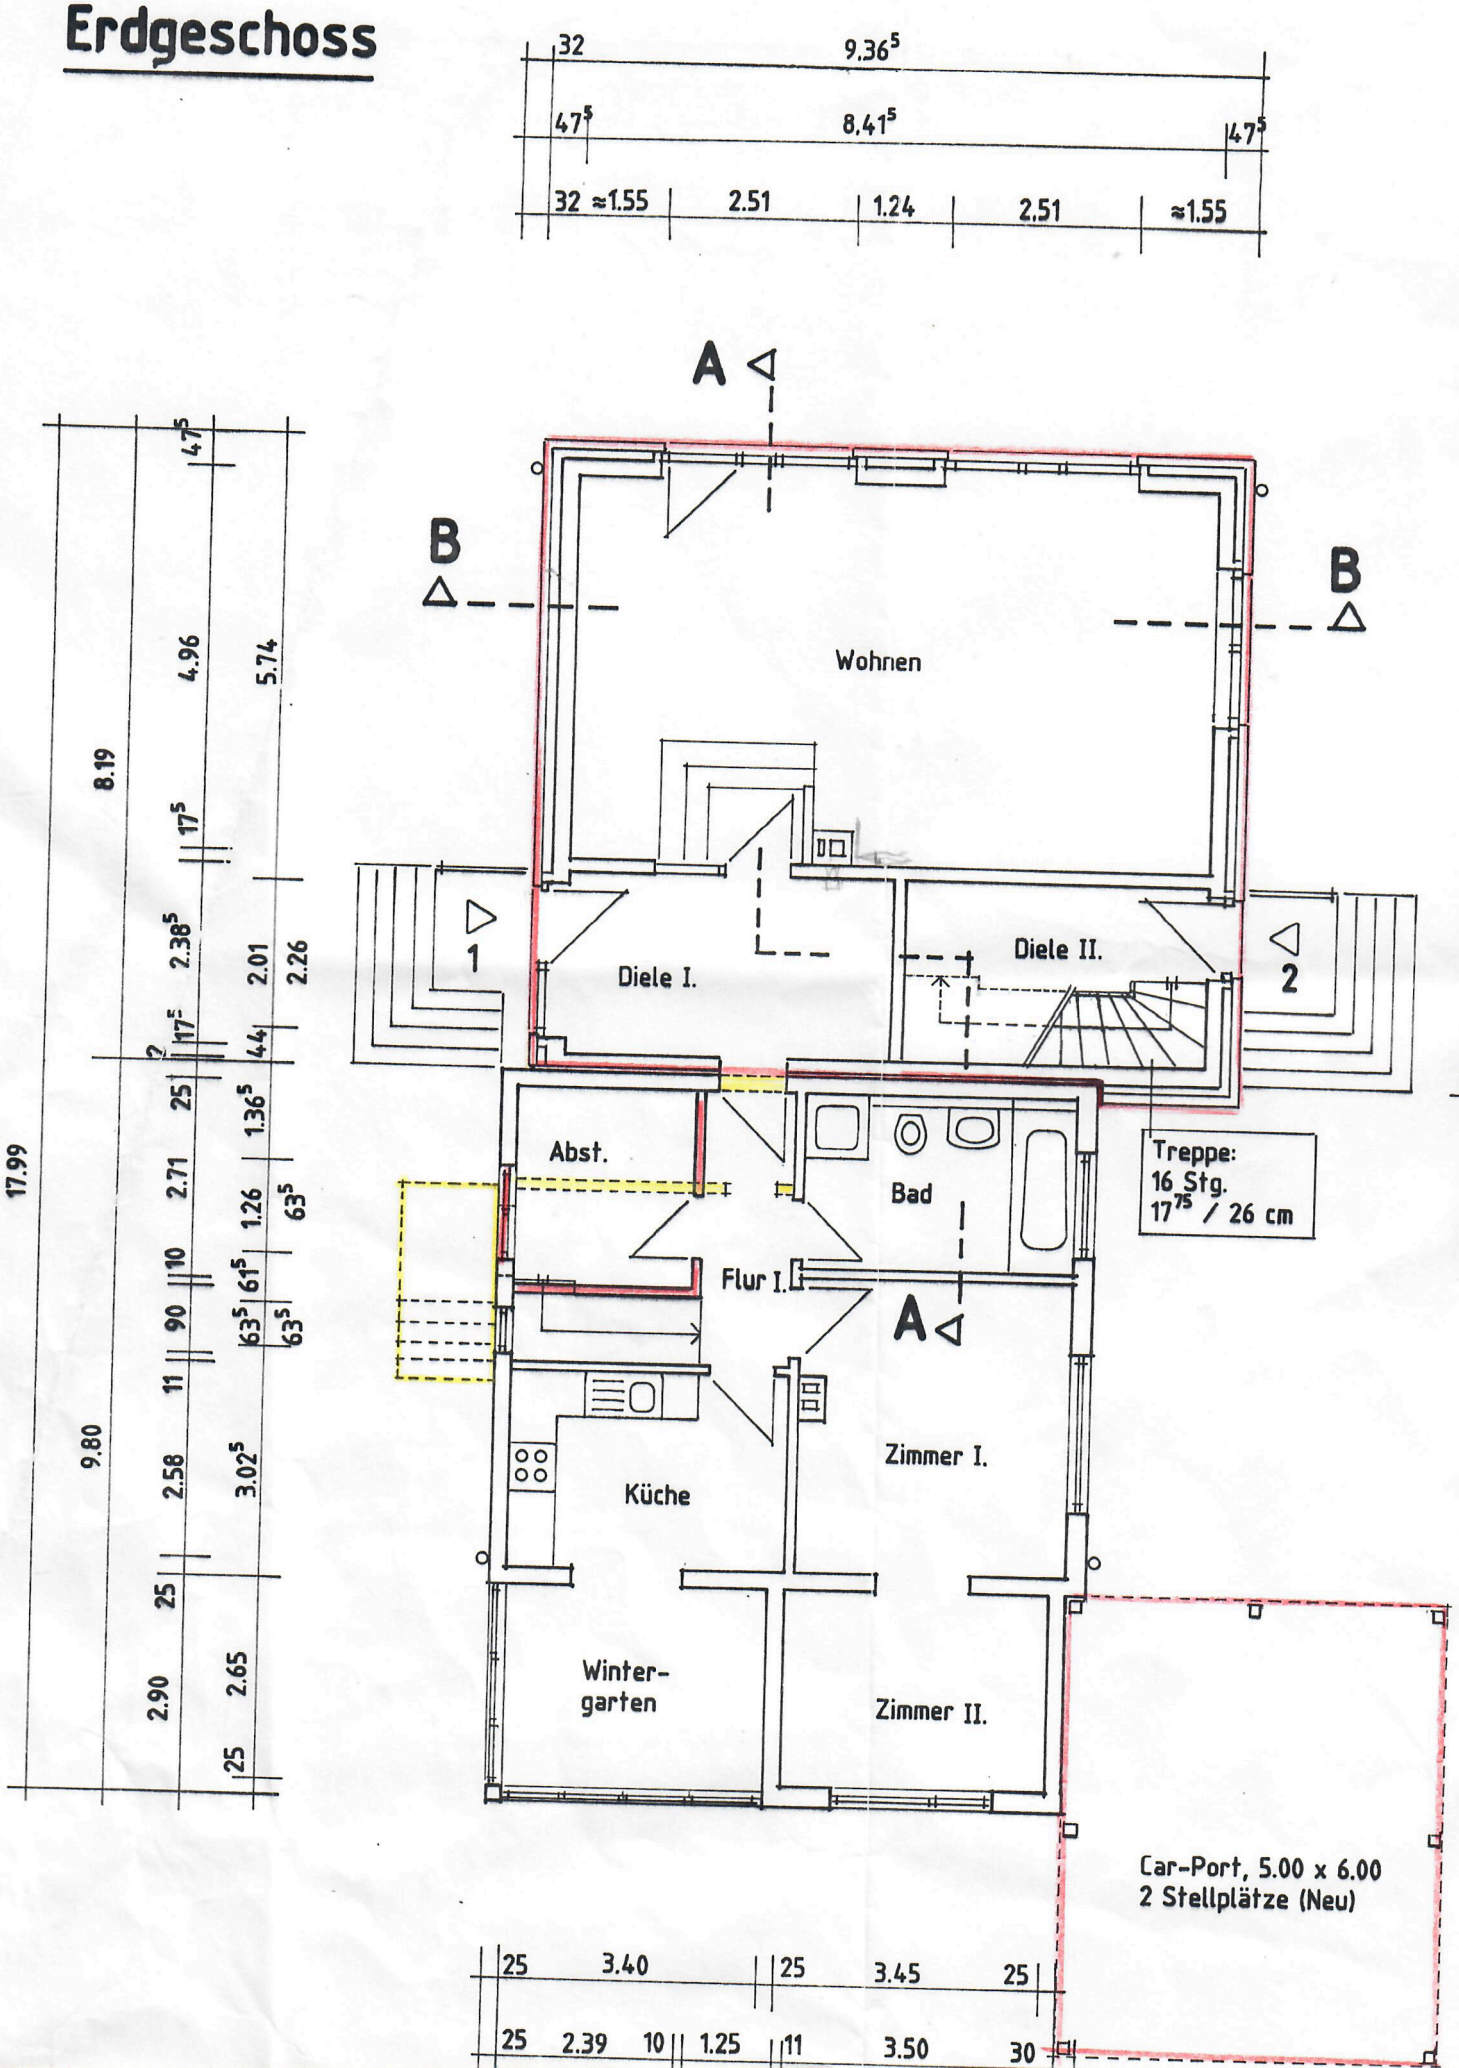

nitt A-A

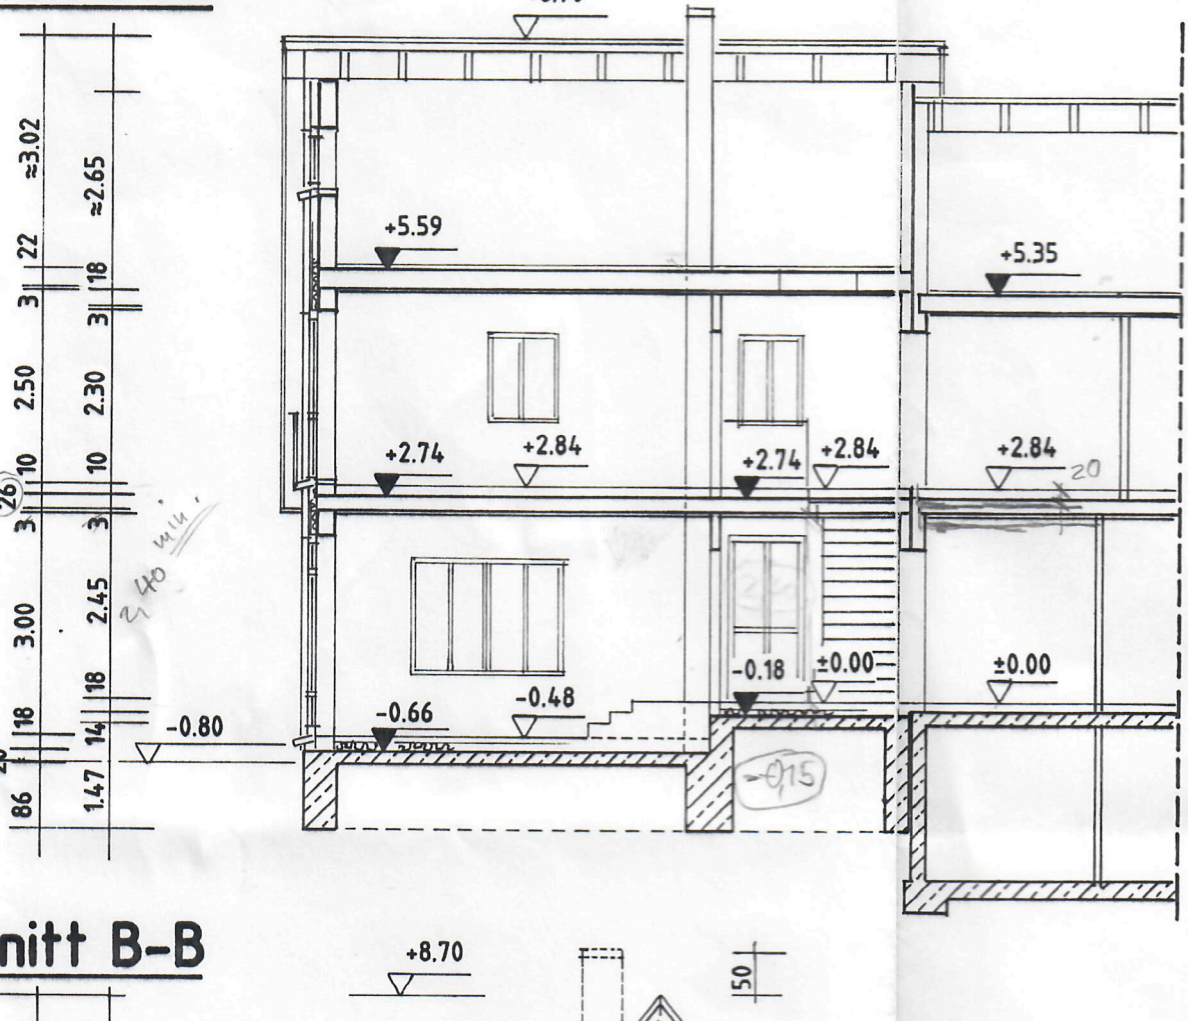

nitt B-B

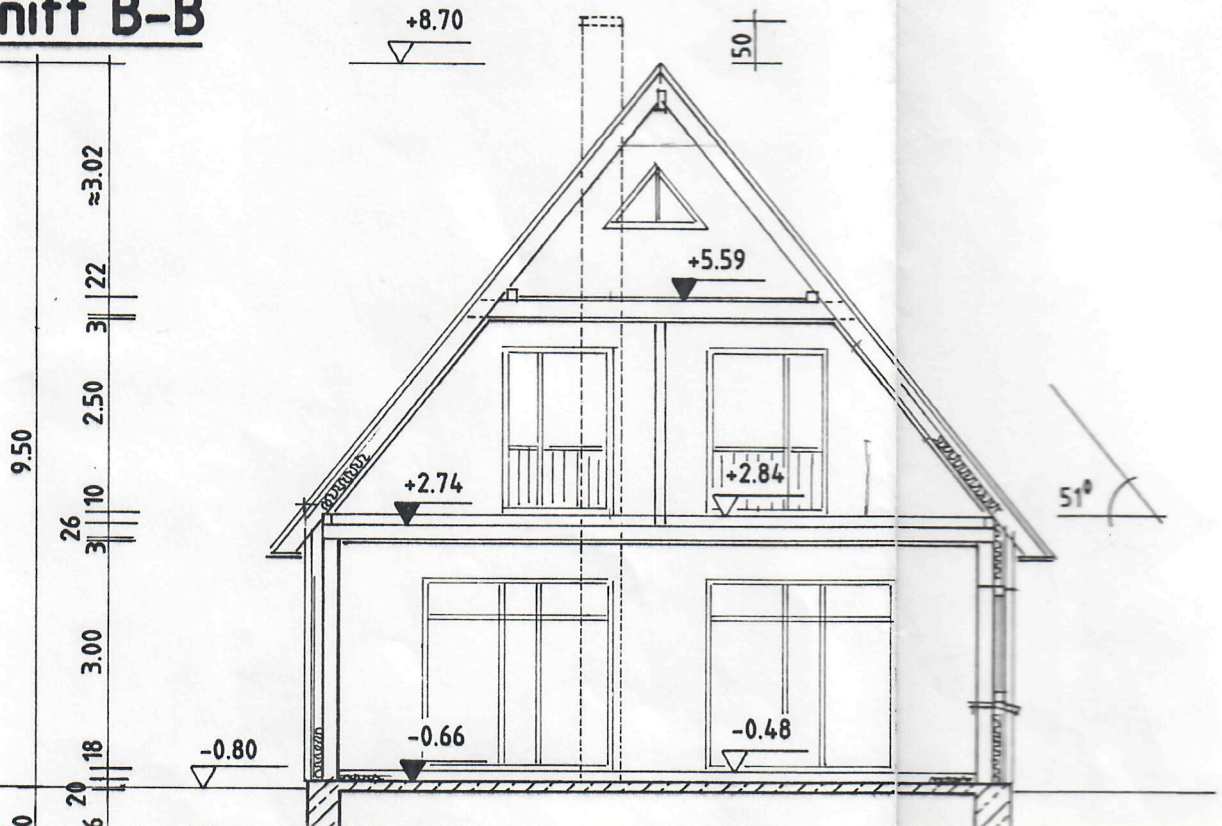

Stempe

Lo-

Unters

Unters

Bezirksamt Hamburg

P l

k l

22307

T e l

Bauher

Bauvor

Datum

Maßsta

Bau-/F

Plan-N

Lageplan M 1 : 500

Gemarkung: Schnelsen , Flurstück: 1800 , Flurkarte: 59440
Baublock: 19066 , Grundstücksgrösse: 968 m²

